

Spett.le REGIONE BASILICATA -Ufficio Demanio Marittimo

Via A. M. Di Francia n. 40

75100 MATERA

Pec ufficio.demanio.marittimo@cert.regione.basilicata.it

Oggetto: Comune di Nova Siri (MT) –Fg. di mappa n. 48 particella n. 149- Conc. di Demanio Marittimo n. 2009/12 e succ. proroga del 02/04/13 - L. R. n. 5/2015 art. 76 e DGR 422 del 31 marzo 2015 – D.C.R. N. 274 dell’8/06/2021 -ISTANZA rinnovo stagione 2022 2 2023 Determinazione Dirigenziale n. 24AE.2019/D.00424 del 28/06/2019 e Conc. D. M. pluriennale n. 2009/12 e successive proroghe.

Il sottoscritto Matarazzo Rocco, nella sua qualità di legale rappresentante della soc. “I.T.M. Iniziative Turistiche Matarazzo s.r.l.” con sede in Montescaglioso alla via Fiume n. 24;

Premesso

- Che la società istante è titolare della concessione di Demanio Marittimo pluriennale n. 2009/12 e successive proroghe fino al 2020, con estensione della validità fino al 31/12/2021;
- che in favore della stessa istante è stata rilasciata nel 2019 e 2020 concessione demaniale stagionale di cui alla Determina n. 24AE,2019/D.00424- ai sensi della L. R. n. 5/2015 art. 76 e DGR 422 del 31 marzo 2015, di un lotto adiacente a quello già in concessione –denominato “Lotto n. 16” del comune di Nova Siri;
- che in virtù della citata L. R. n. 5/2015 è stato autorizzato l’accorpamento dei due lotti adiacenti in capo al medesimo concessionario;
- che, ai fini del contenimento del pericolo di contagio dal virus Covid 19, anche per la stagione 2022, sarà necessario adottare misure di distanziamento sociale, in conformità alle linee guida dell’OMS e del Ministero della Sanità, distanziando maggiormente il posizionamento sull’arenile di ombrelloni e lettini, in conformità alle misure indicate dalle Ordinanze Regionali e della Capitaneria di Porto di Taranto che, presumibilmente, richiederà l’occupazione di una superficie delle stesse dimensioni di quella assentita per la stagione 2021;
- che, inoltre, con la seconda concessione è stata autorizzata, altresì, la posa in opera sull’arenile di una condotta idrica, a servizio dello stabilimento in parola, con allacciamento alla rete pubblica ubicata a ridosso del lungomare di Rotondella;

-la società concessionaria intende confermare anche per la stagione 2022 il trasferimento, ai sensi dell'art. 45 bis, 2° comma, Cod. Nav., delle attività secondarie: "chiosco bar e noleggio pedalò/canoe", alla ditta Acciardi Manuela giusta contratto di affitto agli atti di codesto Ufficio;

Chiede

- 1) Il rinnovo della concessione di **D. M. n. 24AE.2019/D.00424** (lotto n. 16 di mq. 2.000 di arenile, adiacente al lotto già assegnato), provvisoria e stagionale, per le stagioni balneari (giugno-settembre) 2022 e 2023 nonché, per lo stesso periodo, della concessione pluriennale di **D. M. n. 2009/12 e successive proroghe**, anche in virtù della sentenza dell'ultima sentenza del Consiglio di Stato (novembre 2021) che ha concesso al Governo termine fino al 31/12/2023 per l'attuazione della Direttiva Bolkestein e dell'ultimo provvedimento del Governo che ha confermato tale termine prorogando tutte le concessioni in essere;
- 2) la conferma dell'accorpamento dei lotti come da planimetria ed elaborati tecnici allegati nonché la permanenza di un tubo in polietilene per acqua potabile per l'allacciamento idrico suddetto;
- 3) La conferma dell'ampliamento dell'area in concessione nella misura del 40% –per complessivi mq. 2.800- con l'allungamento del fronte mare di ml. 30, per un totale di 170 ml.;
- 4) l'autorizzazione, anche per la stagione 2022, al trasferimento delle citate attività secondarie alla ditta Acciardi Manuela;

Montescaglioso li 21/02/2022


Il legale rappresentante

Rocco Matarazzo



SPIAGGIA ATTREZZATA "AKIRIS"
Comune di Nova Siri

PLANIMETRIA DI DETTAGLIO CON
ARREDI E STRUTTURE

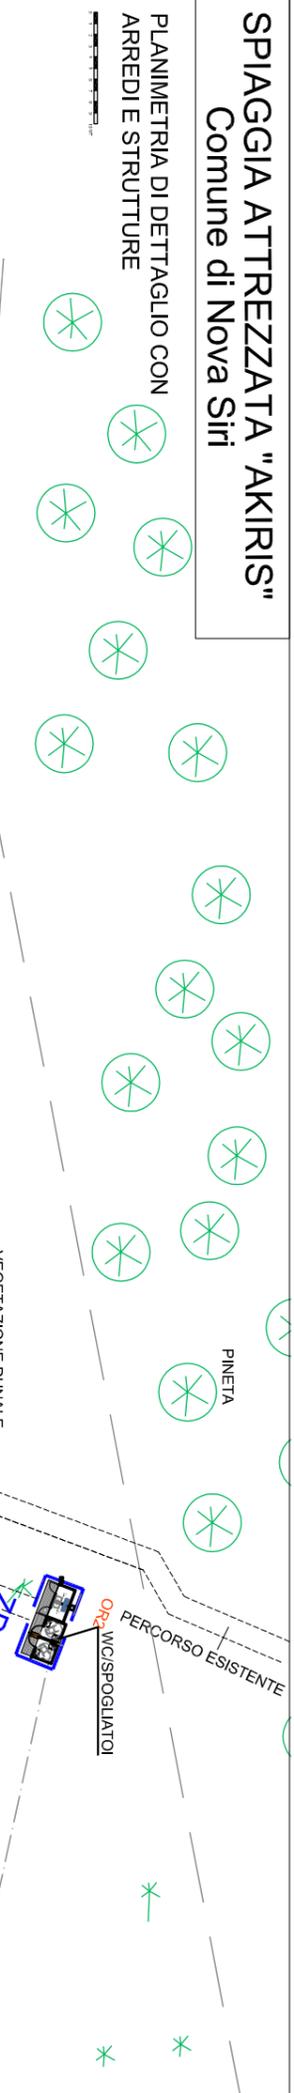


STRALCIO PLANIMETRICO

AREA RICHIESTA IN CONCESSIONE MQ.6.850 FG. N.48 P.LLA N.149 FG. N.63 P.LLA N.20

AREE	SCOPERTE	COPERTE
ZD1 OR1 ARENILE CON ARREDI E ATTREZ. CHIOSCO - BAR - MAGAZZINO	5.880 mq. 36 mq.	5.880 mq. 36 mq.
ZD1 OR1 GAZEBO PER TAVOLI E SEDIE - CABINE DOCCHE ECC. AREA NOLO PATTINI E CANOE - BEACH VOLLEY	234 mq. 420 mq.	234 mq. 420 mq.
ZD2 OR2 WC - SPOGLIATOI PASSERELLA	25 mq. 11 mq.	14 mq. 255 mq.
Totale	6.800 MQ.	50 MQ.


Particolare Distribuzione Ombrelloni

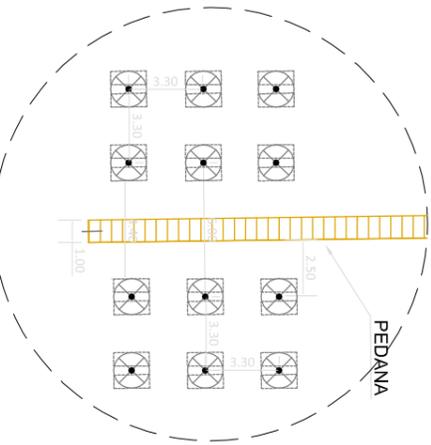

Comune di Nova Siri
FOGLIO 48 P.LLA 149

FOGLIO 48 P.LLA 149

Comune di Rotondella
FOGLIO 63 P.LLA 20

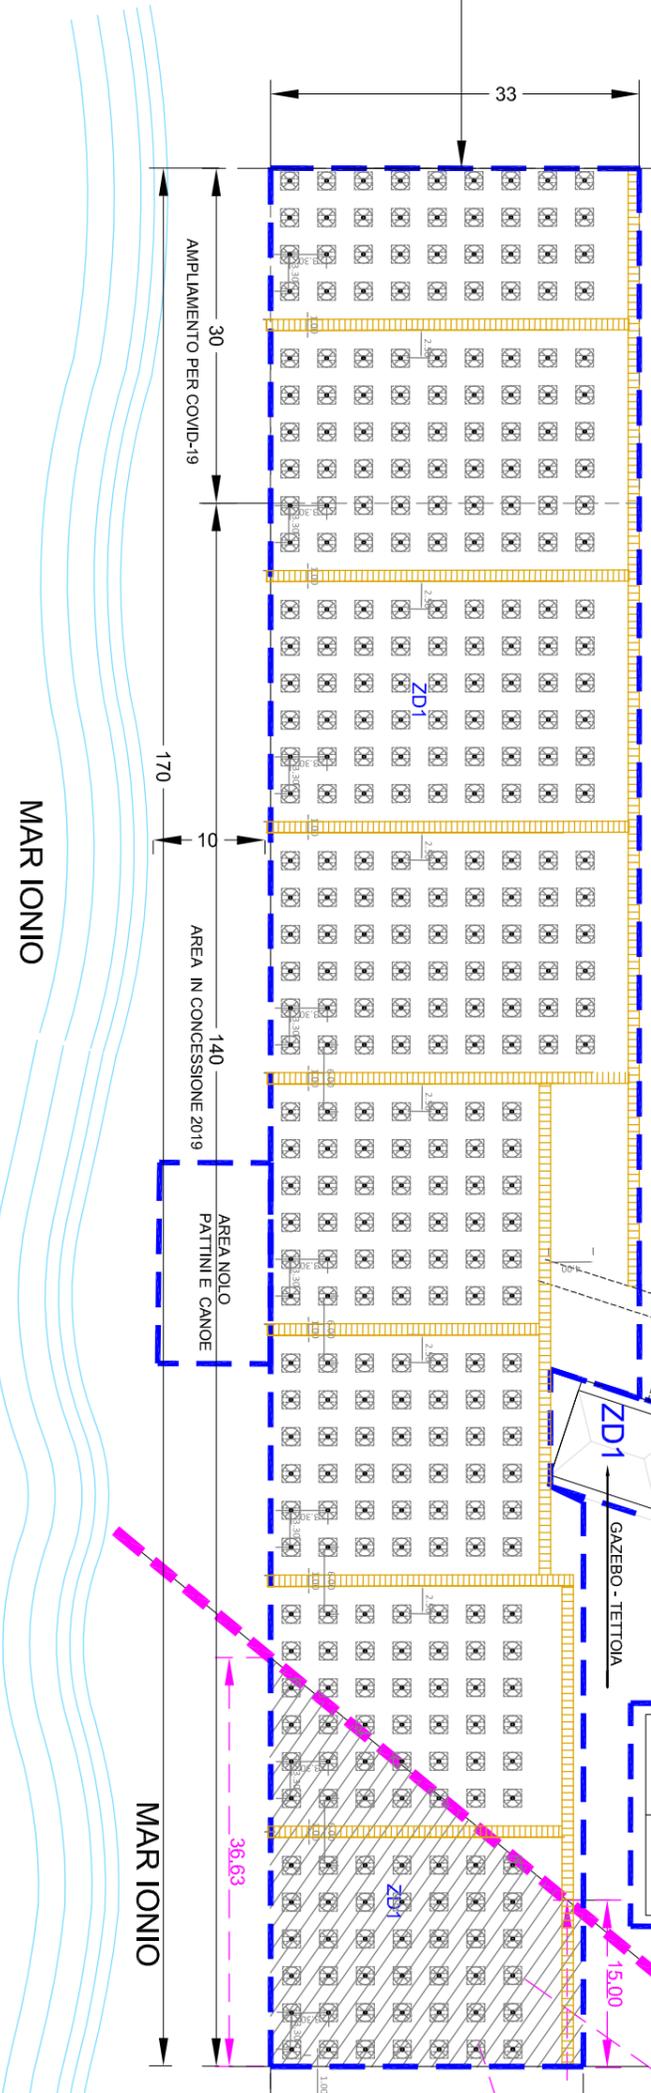

TOTALE AREE 6.850 MQ

MQ. 706

