

Spett.le REGIONE BASILICATA -Ufficio Demanio Marittimo

Via A. M. Di Francia n. 40

75100 MATERA

Oggetto: Comune di Scanzano Jonico (MT) –L. R. n. 5/2015 art. 76 e D.G.R. n. 422 del 31 marzo 2015- ISTANZA rinnovo della Concessione di Demanio Marittimo –Determinazione Dirigenziale n. **24AE.2019/D.00479** del 05/07/2019 - stagione 2022 e 2023.

Il sottoscritto Matarazzo Rocco, nella sua qualità di legale rappresentante della soc. “I.T.M. Iniziative Turistiche Matarazzo s.r.l.” con sede in Montescaglioso alla via Fiume n. 24;

Premesso

-Che in favore della società istante è stata rilasciata, per la stagione 2021 e per gli anni precedenti, la concessione di Demanio Marittimo, sul Lotto SC 10 ed SC 10° del comune di Scanzano Jonico, per l'utilizzazione di una superficie di 5.040 mq. destinata a stabilimento balneare a servizio della struttura ricettiva denominata “Danaide Resort Hotel – RTA”;

-che l'intero complesso turistico sarà operativo in tutta la sua capacità occupazionale, per essere esercitata l'attività ricettiva, a partire dal mese giugno 2022;

-che, per prevenire il pericolo di contagio dal virus Covid 19 sarà necessario confermare le misure di distanziamento sociale, in conformità alle linee guida dell'OMS e del Ministero della Sanità, distanziando maggiormente il posizionamento sull'arenile di ombrelloni e lettini in conformità, altresì, alle misure indicate dalle Ordinanze Regionali e dalla Capitaneria di Porto di Taranto che, presumibilmente, richiederà l'utilizzo della medesima superficie già assentita per la stagione 2021;

-che in loco, sul lato sud -lato destro guardando il mare- la spiaggia risulta libera da Concessioni per stabilimenti balneari, né sono previsti altre dal Piano Regionale dei Lidi adottato;

-che, allo scopo di incrementare l'offerta di servizi a mare e qualificare ulteriormente la dotazione di attrazioni turistiche del territorio, intende realizzare un piccolo parco acquatico galleggiante di ml. 25 circa, costituito da piattaforme gonfiabili galleggianti, sullo specchio d'acqua prospiciente lo stabilimento balneare in oggetto, il tutto come meglio illustrato nella relazione allegata;

Chiede

- 1) Il rinnovo della concessione di D. M. in oggetto, provvisoria e stagionale, per il periodo da giugno a settembre 2022 e 2023, come da elaborati tecnici già agli atti dei vostri Uffici, anche in virtù della sentenza dell'ultima sentenza del Consiglio di Stato (novembre 2021) che ha concesso al Governo termine fino al 31/12/2023 per l'attuazione della Direttiva Bolkestein e dell'ultimo provvedimento del Governo che ha confermato tale termine prorogando tutte le concessioni in essere;
- 2) La conferma dell'ampliamento delle superfici in concessione nella misura del 40% –per complessivi mq. 5.040- con fronte mare di ml. 40, per un totale di 140 ml.;
- 3) L'Autorizzazione ad installare in mare un parco divertimento galleggiante, costituito da piattaforme gonfiabili sicure, certificate e collaudate;
- 4) Il rinnovo dell'autorizzazione a trasferire, ai sensi dell'art. 45 bis, 2° comma, Cod. Nav., alla ditta "La Riva di Scanzano Srl" la gestione delle attività secondarie: Chiosco Bar e noleggio pedalò come da contratto di affitto agli atti dei Vs. Uffici; trasferimento già autorizzato da codesto Ente per la stagione 2021 e per quelle precedenti.

Montescaglioso li 21/02/2022

Il legale rappresentante


Rocco Matarazzo

**STRALCIO PLANIMETRICO
SPIAGGIA ATTREZZATA DANAIDE RESORT
COMUNE DI SCANZANO JONICO**


AREA IN CONCESSIONE MQ. 5.400 FG. N.70 P.LLA 331-485 SC10-SC10A

Aree utilizzate			
AREE	SCOPERTE	COPERTE	
ZD1	ARENILE CON ARREDI E ATTREZ.	4104 mq.	4.104 mq.
	AREA NOLO PATTINI E CANOE - BEACH VOLLEY	310 mq.	310 mq.
	FRESCURA	25 mq.	25 mq.
ZD2	PEDANA OMBREGGIATA PER TAVOLI E SEDIE	310 mq.	265 mq.
	CHIOSCO BAR, DEPOSITO, SERVIZI WC E DOCCE	226 mq.	226 mq.
ZD3	PASSERELLA	226 mq.	226 mq.
	FOSSA IMHOFF - POZZETTO DI DISTRIBUZIONE	64 mq.	64 mq.
Totale		4.994 MQ.	45 MQ.
TOTALE AREE	5.040 MQ		

Aree in Concessione Anno 2019 3.600 mq -
aree richieste 2020/2021 per emergenza covid 5.040 mq (il 40 % in più rispetto al 2019)

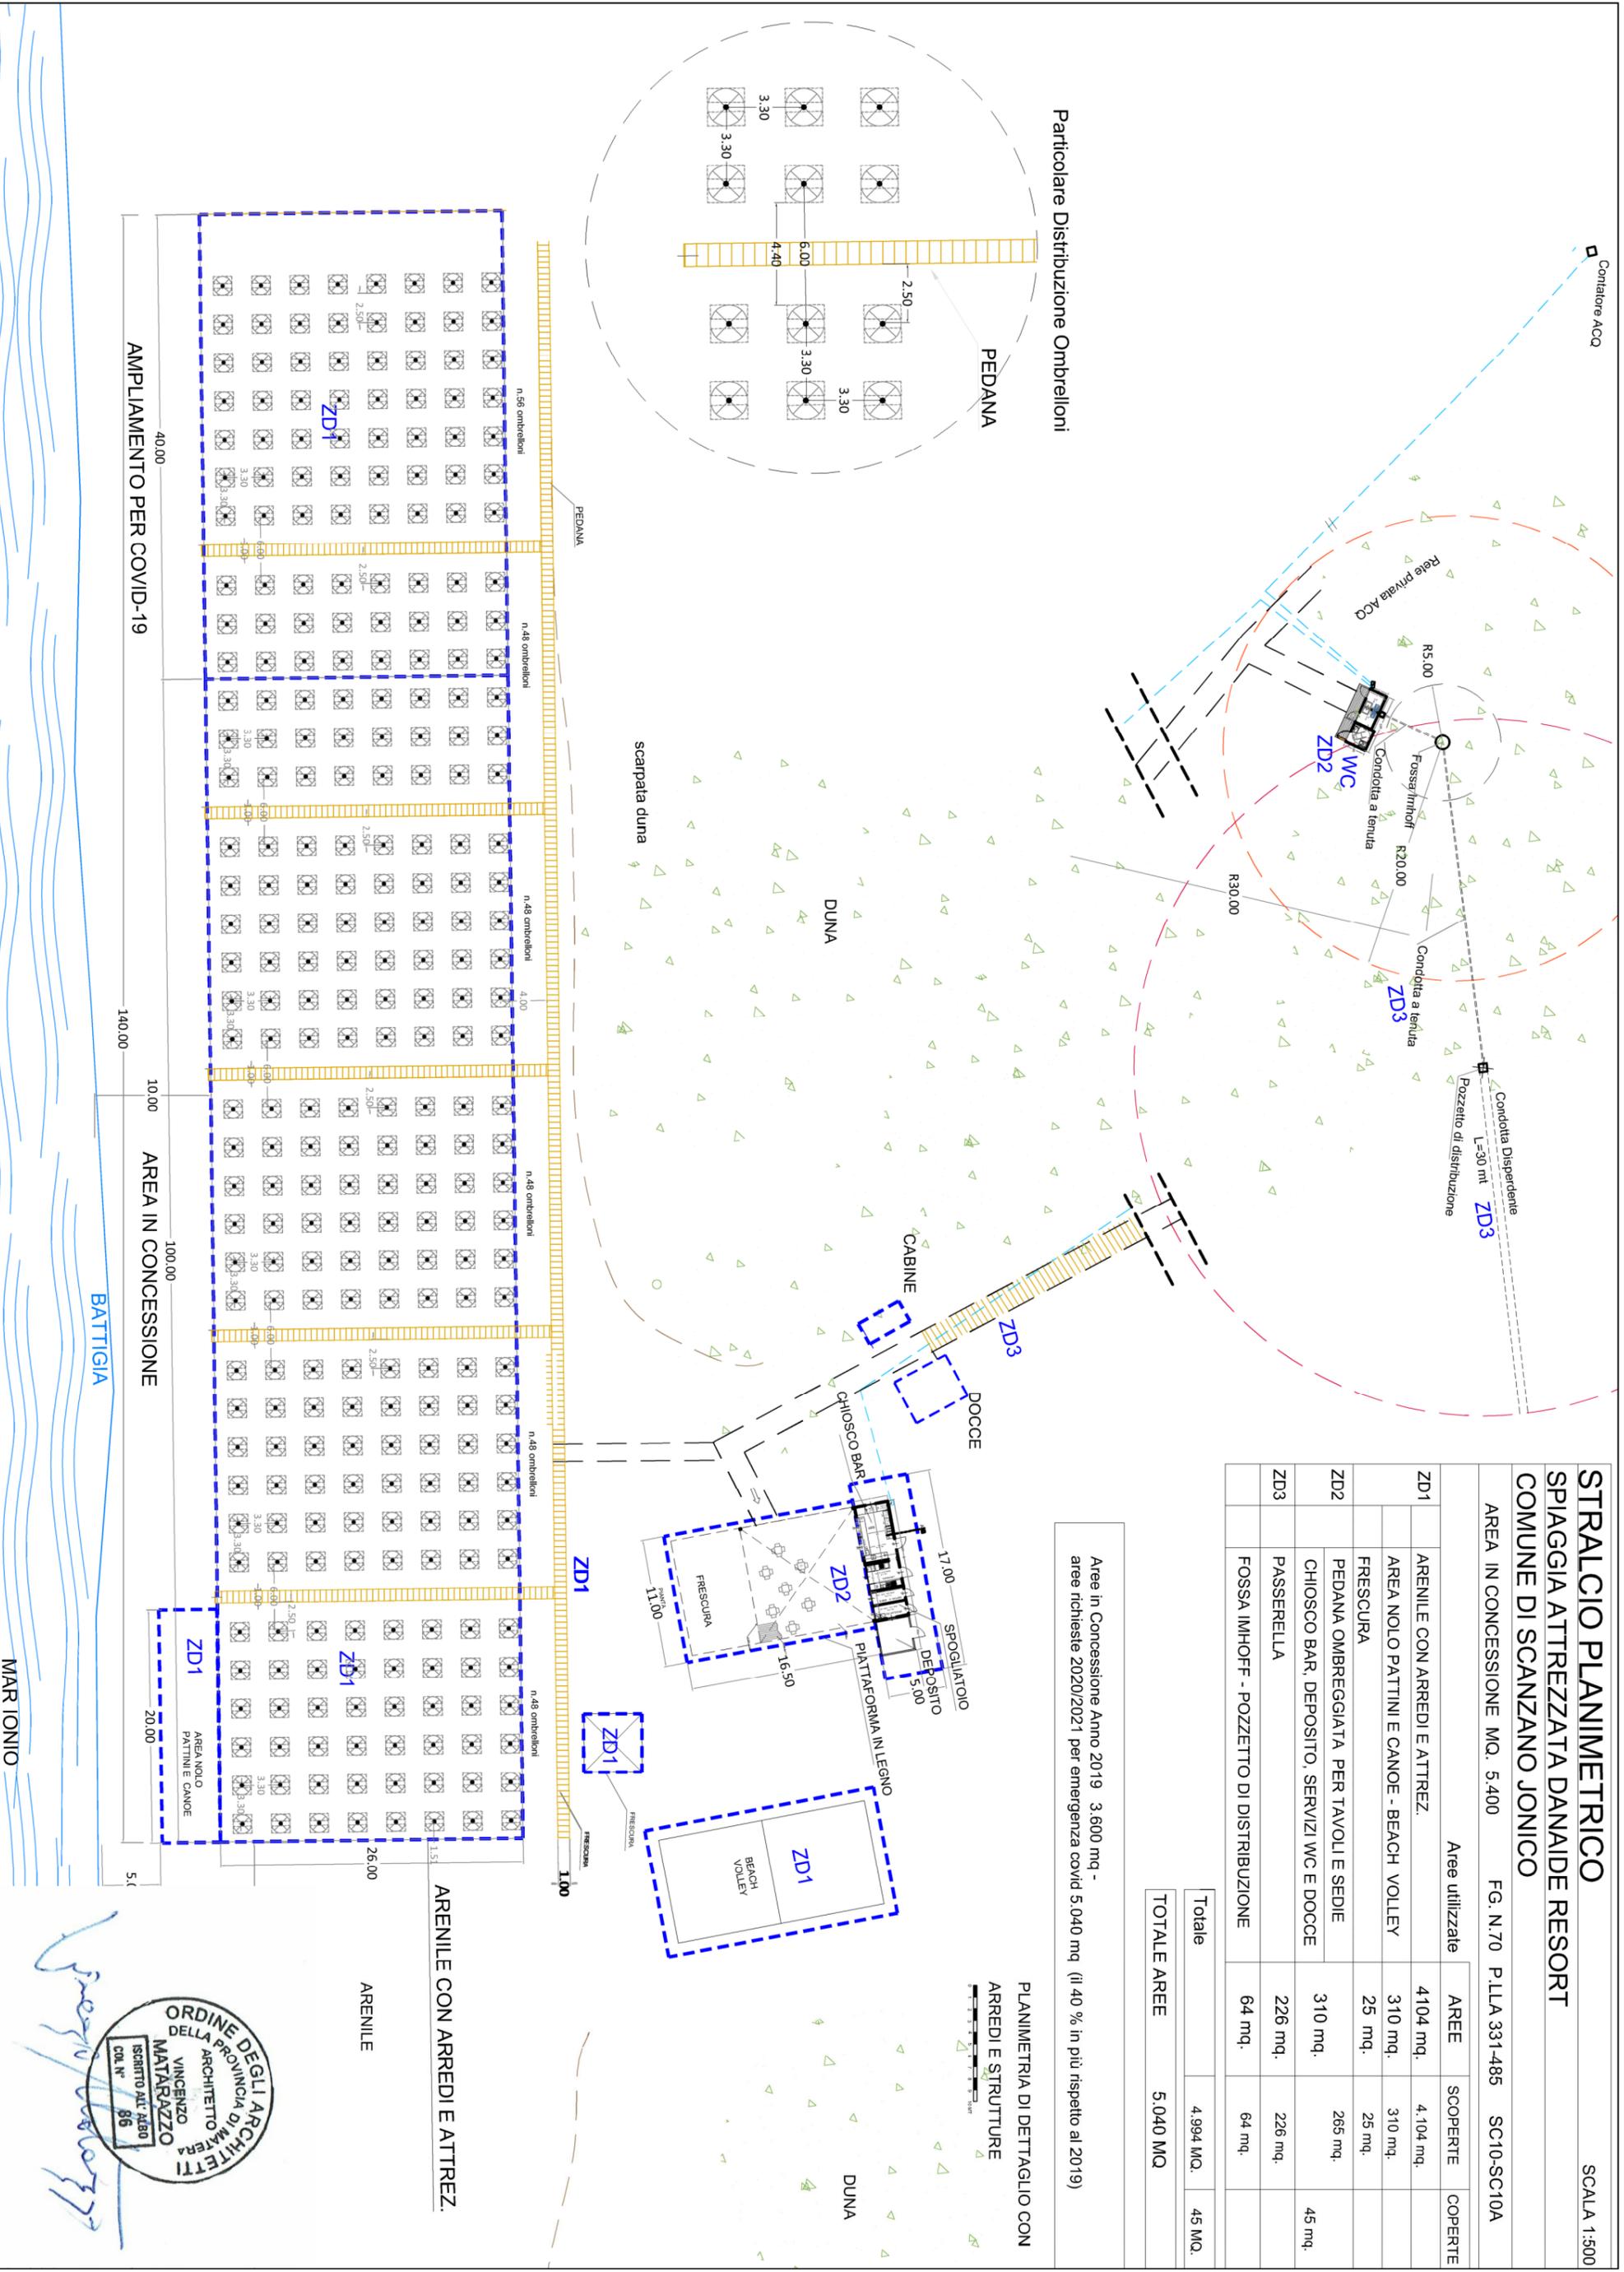

Particolare Distribuzione Ombrelloni

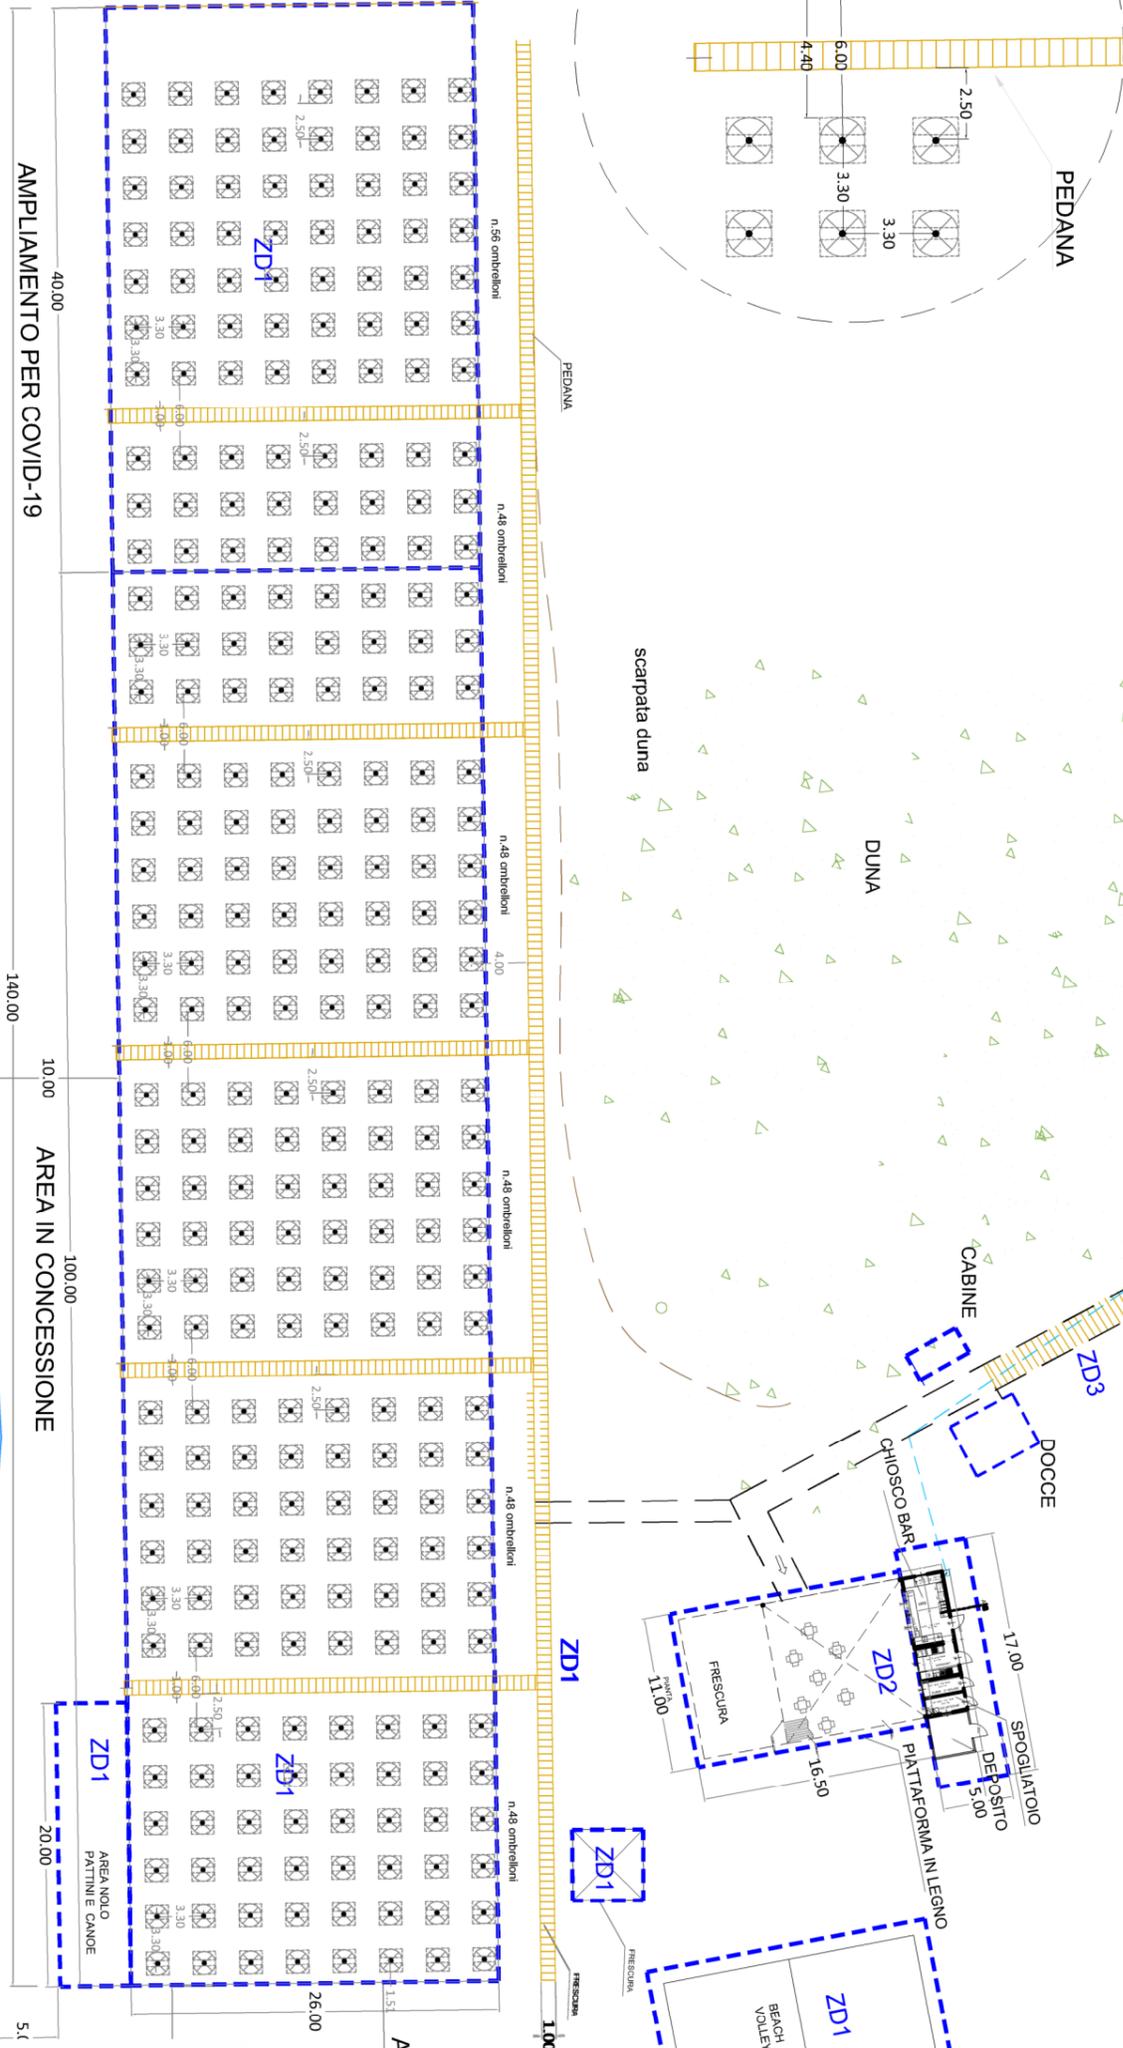

PLANIMETRIA DI DETTAGLIO CON
ARREDI E STRUTTURE

AMPLIAMENTO PER COVID-19 AREA IN CONCESSIONE

BATTIGLIA

MAR IONIO

