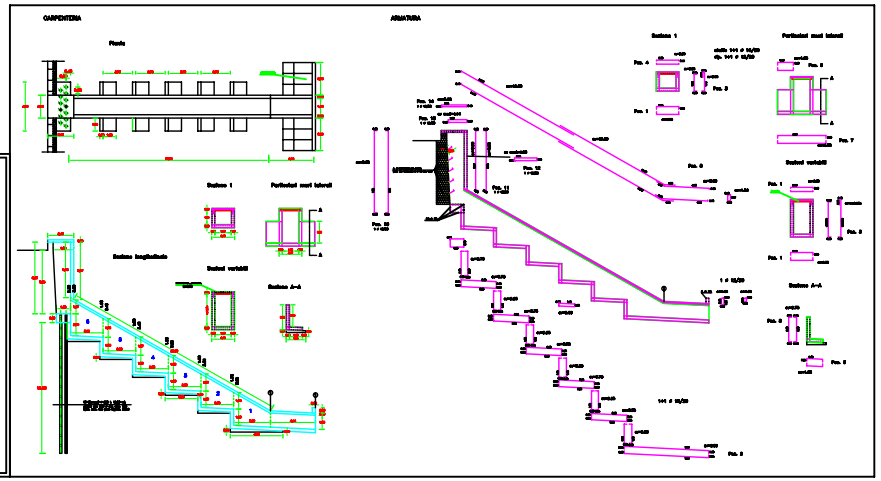

REGIONE BASILICATA

DIPARTIMENTO INFRASTRUTTURE OPERE PUBBLICHE

UFFICIO DEL GENIO

REGIONALE

LEGGE 64/1990 e 741

COMUNE DI IRSINA

OGGETTO: Lavori di consolidamento della rupe in capo al "Fosso Cappella" e del versante sovrapposto dell'abitato.

12 **FOSSO 2**

Carpenteria ed armatura casoni in c.a., scala 1:100

PROGETTO ESECUTIVO

(IMPORTO € 194.456,90)

Prot.n° _____ Protocollo _____

RESPONSABILE (L.241/1990 DRGB 106)

Ing. A.M. Calvano

Geom. Z. Iorio

Geom. C. Cavallo

Geom. C. Pace

AGGIORNATO NELL' APRILE 2000 DA:

Ing. Angelo LANOTTE _____

Geom. Vincenzo CAVALLO _____

Visto: IL RESPONSABILE DEL PROCEDIMENTO

(Ing. Giovanni DORLLO)

_____